




FASADE ØST

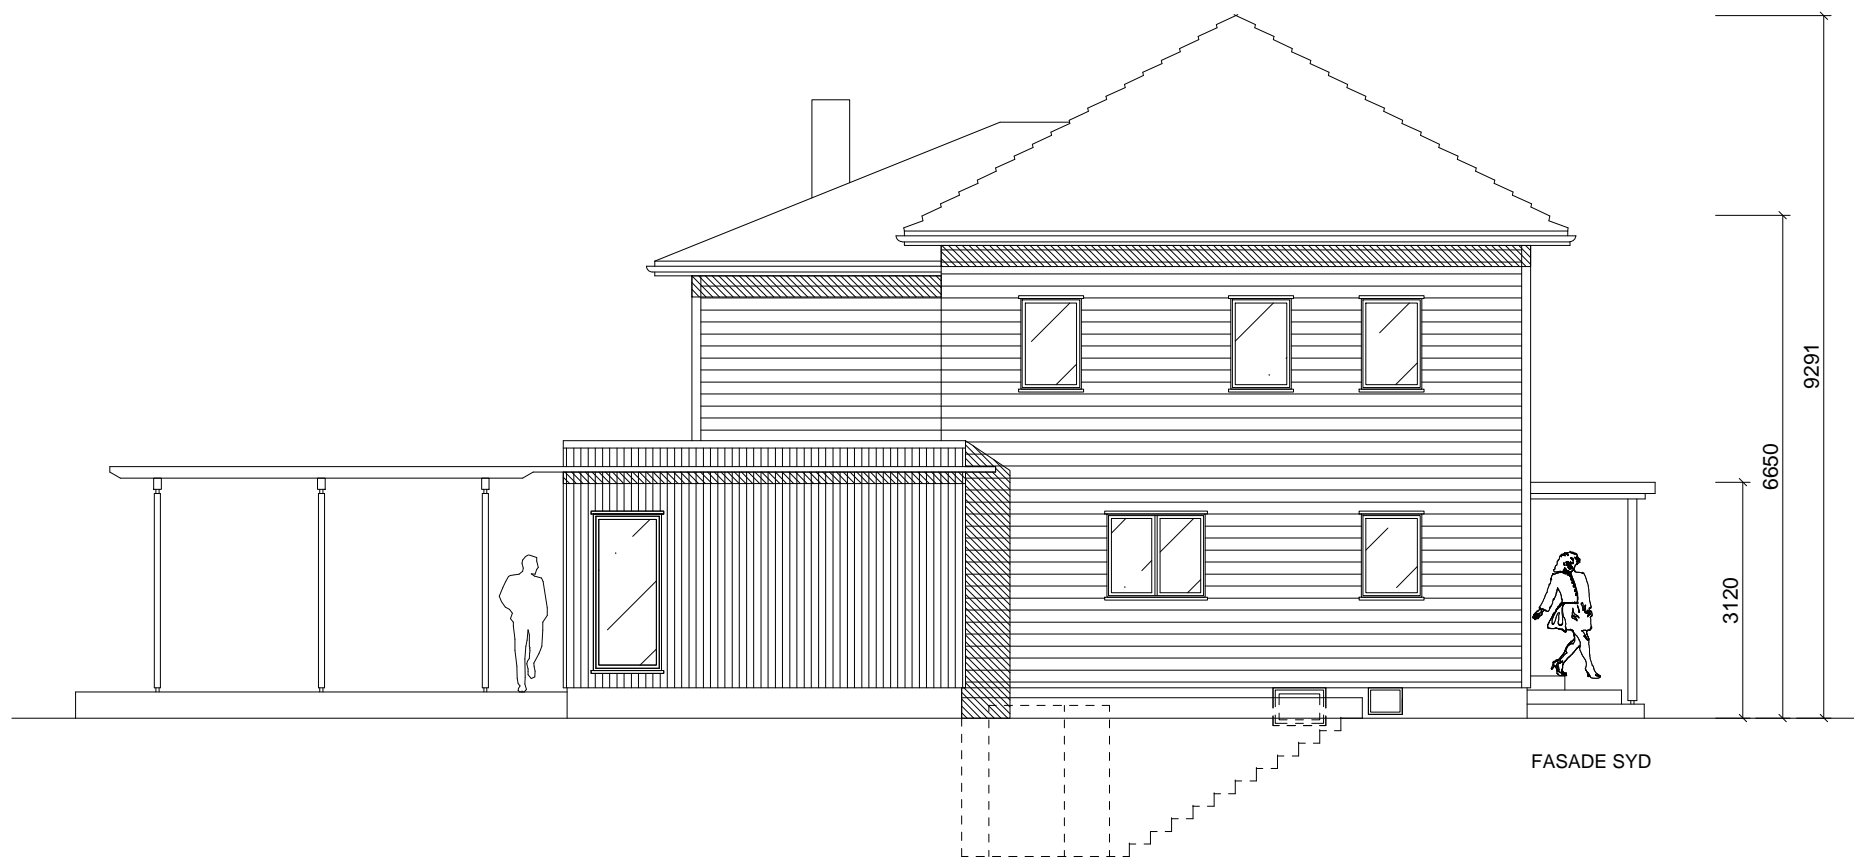

FASADE SYD

REV	DATO	BESKRIVELSE	UTFØRT	KONTR.
* *				
PEDER OLIMB ARKITEKTUR OG INTERIØR peder@olimbdesign.no - www.olimbdesign.no - Org.nr: 955565940 Bakkerudveien 18, 1152 Oslo Tlf: +47 916 98 798				
Tiltakshaver: Tord Fondevik, Silje G. Johansen Camilla Collets vei 18, 0258 Oslo				
Tiltaksadresse Bernhard Herres vei 2, 0376 Oslo *				
Fase:	Utført av:	Kontrollert:	Gnr/Bnr:	
Søknad	PO	PO	27/355	
Prosjekt nr:	Dato:	Målestokk:	Format:	
201503	12.02.2015	1:100	A3	
Tittel: Fasader Øst og syd				
Tegningsnummer: A.310.001				Revisjon: *